



Commune :
LES CONTAMINES MONTJOIE (085)

DIRECTION GENERALE DES FINANCES PUBLI

Publié le Section : G
ID : 074-217400852-20250219-DEL2025013-DE

Numéro d'ordre du document
d'arpentage : 2823L

Document vérifié et numéroté le 07/09/2020
A Bonneville
Par CHAL Philippe
Inspecteur
Signé

EXTRAIT DU PLAN CADASTRAL

CERTIFICATION
(Art. 25 du décret n° 55-471 du 30 avril 1955)

Le présent document d'arpentage, certifié par les propriétaires sous-signés (3)
a été établi (1) :

- A - D'après les indications qu'ils ont fournies au bureau ;
- B - En conformité d'un piquetage : _____ effectué sur le terrain ;
- C - D'après un plan d'arpentage ou d'ornage, dont copie ci-jointe, dressé
le _____ par _____ géomètre à _____.

Les propriétaires déclarent avoir pris connaissance des informations portées
au dos de la remise 6463.

A _____, le _____

Qualité du plan : Plan non régulier

Echelle d'origine : 1/1000
Echelle d'édition : 1/1000
Date de l'édition : 07/09/2020
Support numérique : _____

D'après le document d'arpentage
dressé


Par Carte (2)

Réf. :
Le

BONNEVILLE
45 RUE PIERRE DE COUBERTIN
BP 131
74136 BONNEVILLE CEDEX
Téléphone : 04 50 97 19 01
Fax : 04 50 25 65 72
cdif.bonneville@dgif.finances.gouv.fr

Modification selon les enonciations d'un acte public

(1) Rayer les mentions inutiles. La formule A n'est applicable que dans le cas d'une esquisse (plan révisé par voie de mise à jour). Dans la formule B, les propriétaires peuvent avoir effectué eux-mêmes le piquetage.
(2) Qualité de la personne agréée (géomètre expert, inspecteur, géomètre ou technicien retraité du cadastre, etc...)
(3) Précisez les noms et qualités du signataire s'il est différent du propriétaire (mandataire, avoué, représentant qualifié de l'autorité expropriante, etc...)

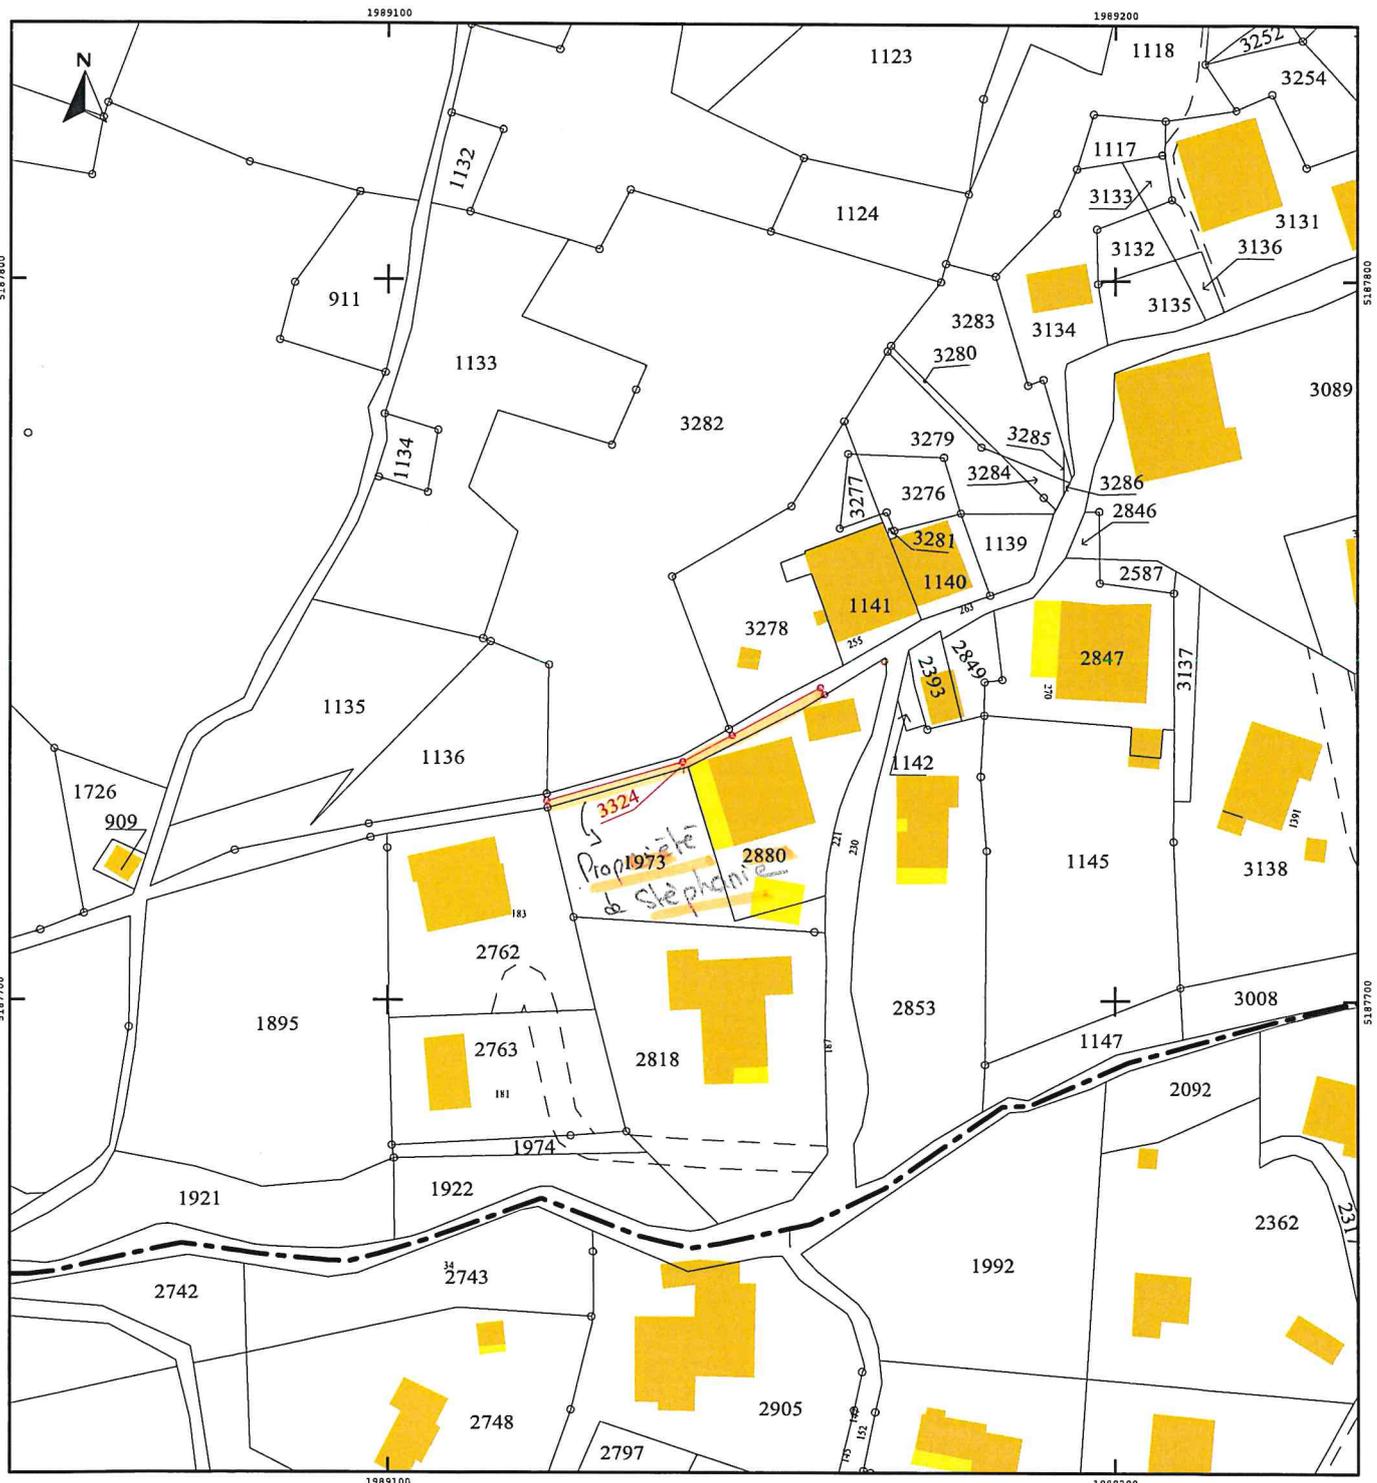



Commune :
LES CONTAMINES MONTJOIE (085)

DIRECTION GENERALE DES FINANCES PUBLIQUES

Publié le
ID : 074-217400852-20250219-DEL2025013-DE

Numéro d'ordre du document
d'arpentage : 2824G
Document vérifié et numéroté le 07/09/2020
A Bonneville
Par CHAL Philippe
Inspecteur
Signé

EXTRAIT DU PLAN CADASTRAL

Qualité du plan : Plan non régulier


Echelle d'origine : 1/1000
Echelle d'édition : 1/1000
Date de l'édition : 07/09/2020
Support numérique : -----

BONNEVILLE
45 RUE PIERRE DE COUBERTIN
BP 131
74136 BONNEVILLE CEDEX
Téléphone : 04 50 97 19 01
Fax : 04 50 25 65 72
cdf.bonneville@dgif.finances.gouv.fr

CERTIFICATION
(Art. 25 du décret n° 55-471 du 30 avril 1955)
Le présent document d'arpentage, certifié par les propriétaires soussignés (3)
a été établi (1) :
A - D'après les indications qu'ils ont fournies au bureau ;
B - En conformité d'un piquetage : ----- effectué sur le terrain ;
C - D'après un plan d'arpentage ou d'ornage, dont copie ci-jointe, dressé
le ----- par ----- géomètre à -----.
Les propriétaires désignent avoir pris connaissance des informations portées
au dos de la mise 6463.
A -----, le -----

(1) Rayer les mentions inutiles. La formule A n'est applicable que dans le cas d'une esquisse (plan rénové par voie de mise à jour). Dans la formule B, les propriétaires peuvent avoir effectué eux-mêmes le piquetage.
(2) Qualité de la personne agréée (géomètre expert, inspecteur, géomètre ou technicien retraité du cadastre, etc...)
(3) Précisez les noms et qualité du signataire s'il est différent du propriétaire (mandataire, avoué, représentant qualifié de l'autorité expropriant, etc...)

Modification selon les énonciations d'un acte à publier

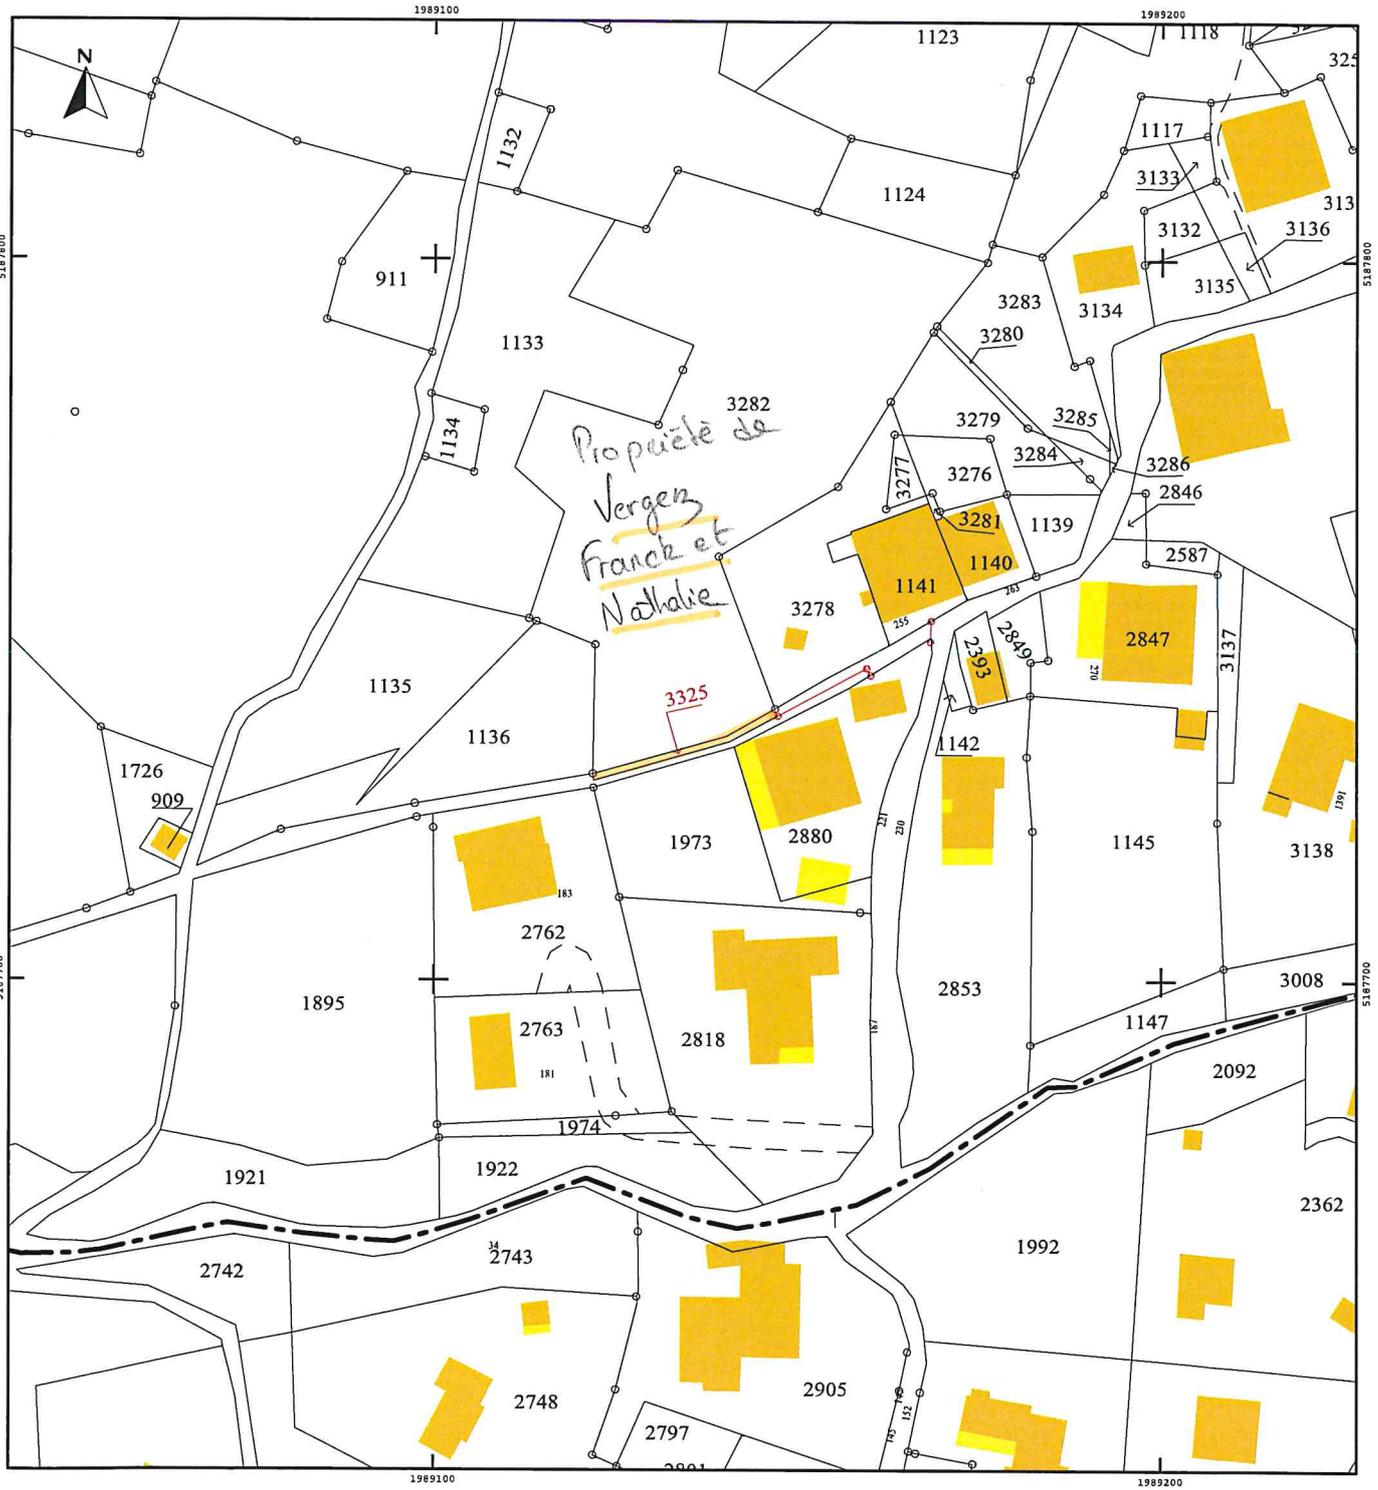



Commune :
LES CONTAMINES MONTJOIE (085)

DIRECTION GENERALE DES FINANCES PUBLIQUES

Publié le
ID : 074-217400852-20250219-DEL2025013-DE

Numéro d'ordre du document
d'arpentage : 2825C
Document vérifié et numéroté le 07/09/2020
A Bonneville
Par CHAL Philippe
Inspecteur
Signé

EXTRAIT DU PLAN CADASTRAL

Qualité du plan : Plan non régulier

Echelle d'origine : 1/1000
Echelle d'édition : 1/1000
Date de l'édition : 07/09/2020
Support numérique : -----

CERTIFICATION
(Art. 25 du décret n° 55-471 du 30 avril 1955)

Le présent document d'arpentage, certifié par les propriétaires sous-signés (3) a été établi (1) :

- A - D'après les indications qu'ils ont fournies au bureau ;
- B - En conformité d'un piquetage : ----- effectué sur le terrain ;
- C - D'après un plan d'arpentage ou d'ornage, dont copie ci-jointe, dressé le ----- par ----- géomètre à -----.

Les propriétaires déclarent avoir pris connaissance des informations portées au dos de la présente 6463.

A -----, le -----

D'après le document d'arpentage dressé
Par Carte (2)
Réf. :
Le

(1) Rayer les mentions inutiles. La formule A n'est applicable que dans le cas d'une esquisse (plan rénové par voie de mise à jour). Dans la formule B, les propriétaires peuvent avoir effectué eux-mêmes le piquetage.
 (2) Qualité de la personne agréée (géomètre expert, inspecteur, géomètre ou technicien retraité du cadastre, etc...)
 (3) Précisez les noms et qualité du signataire s'il est différent du propriétaire (mandataire, avoué, représentant qualifié de l'autorité expropriant, etc...)

Modification selon les énonciations d'un acte à publier

