

# PROJET DE DIVISION

## Chemin de Chovettaz

LES CONTAMINES MONTJOIE  
LA CHOVIETAZ D'EN HAUT  
SECTION G

Plan régulier  
Planimétrie : système RGF93 cc46  
Fond de plan du 18 juillet 2019  
Version n°04 du 10 janvier 2025  
ECHELLE 1/200  
**ORIGINAL**


- LEGENDE**
- Représentation du plan cadastral ne valant pas limite de propriété
  - Chaussée
  - Ciôture
  - Talus
  - Bâtiment relevé sur le terrain
  - Trottoir
  - Mur
  - Haie
  - Bâtiment suivant plan cadastral
  - Division projetée
  - Projet de régularisation suivant l'état des lieux de juillet 2019
  - Propriétés de la Commune des CONTAMINES MONTJOIE
  - Tampon divers
  - Bouche à clef
  - Borne incendie
  - Plaque réseau de télécommunications
  - Grille
  - Résineux
  - Feuillu
  - Lampadaire
  - Panneau indicateur
  - Coffret électrique
  - Poteau électrique
  - Poteau réseau de télécommunications
  - Rocher

Toutes modifications ou reproductions de ce plan, sous forme papier ou informatique, sont strictement interdites.  
Seul le plan papier, mentionné "original" et signé du Géomètre-Expert, ayant subi aucune modification ni reproduction, engage la responsabilité du cabinet Arpentage et garantit son travail.  
Les logos, références et signatures du cabinet Arpentage ne peuvent être mentionnés, utilisés ou reproduits sans une autorisation écrite expresse.

Dossier : 19472-2024  
DMPIC n°  
Fichier : 19472-2024-DIV  
Date : 22/01/2025  
Modifié le  
Géomètre : MF

S.A.R.L. ARPENTAGE - Géomètres Experts  
mail : expert@arpentage.net - tél : 04 50 93 55 95 - Site internet : https://arpentage.net  
adresse : 672 avenue de Genève (entrée et parking rue du casino) 74170 SAINT-GERVAIS  
SIRET 405 336 223 000 53 TVA CEE FR 94 40 5 336 223

**GÉOMÈTRE-EXPERT**  
CONSEILLER VALORISÉ GARANTIE

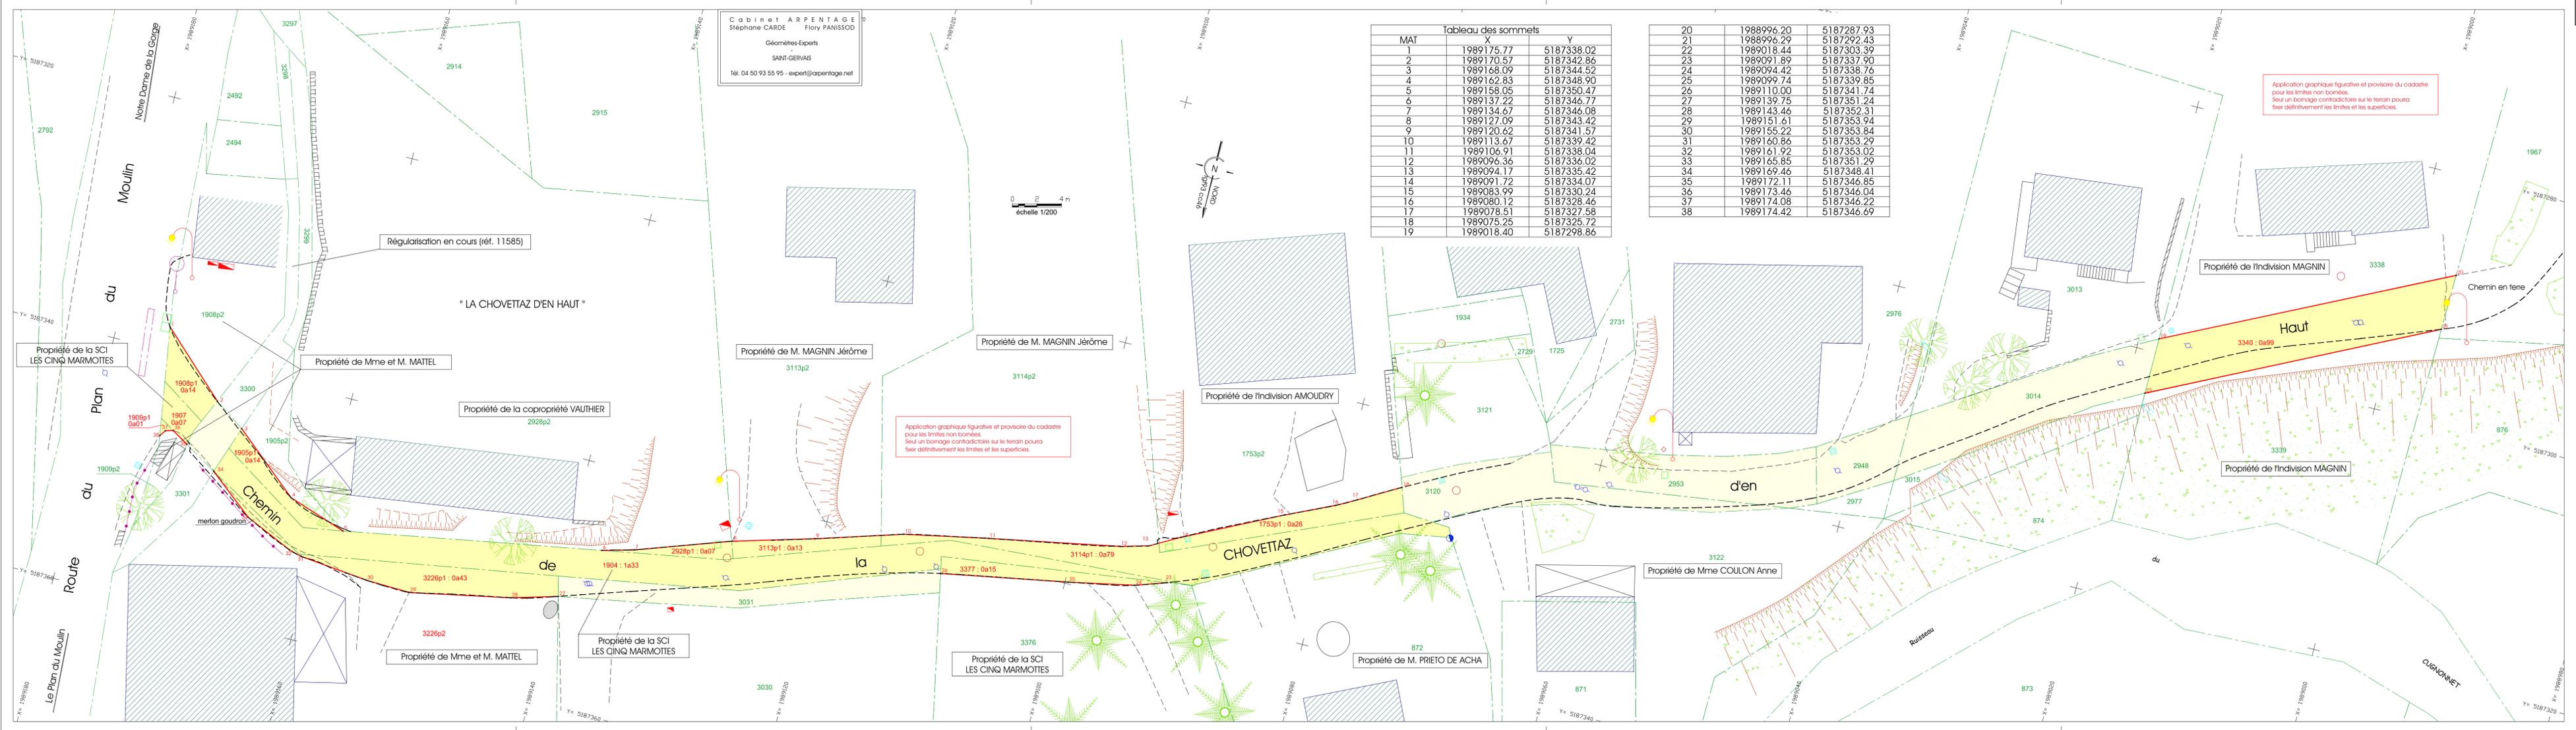

**Tableau des sommets**

MAT	X	Y
1	1989175.77	5187338.02
2	1989170.57	5187342.86
3	1989168.09	5187344.52
4	1989162.83	5187348.90
5	1989158.05	5187350.47
6	1989137.22	5187346.77
7	1989134.67	5187346.08
8	1989127.09	5187343.42
9	1989120.62	5187341.57
10	1989113.67	5187339.42
11	1989106.91	5187338.04
12	1989096.36	5187336.02
13	1989094.17	5187335.42
14	1989091.72	5187334.07
15	1989083.99	5187330.24
16	1989080.12	5187328.46
17	1989078.51	5187327.58
18	1989075.25	5187325.72
19	1989018.40	5187298.86

20	1988996.20	5187287.93
21	1988996.29	5187292.43
22	1989018.44	5187303.39
23	1989091.89	5187337.90
24	1989094.42	5187338.76
25	1989099.74	5187339.85
26	1989110.00	5187341.74
27	1989139.75	5187351.24
28	1989143.46	5187352.31
29	1989151.61	5187353.94
30	1989155.22	5187353.84
31	1989160.86	5187353.29
32	1989161.92	5187353.02
33	1989165.85	5187351.29
34	1989169.46	5187348.41
35	1989172.11	5187346.85
36	1989173.46	5187346.04
37	1989174.08	5187346.22
38	1989174.42	5187346.69